



MOBILE  
MANAGEMENT  
TEAM

Команда экспертов в сфере  
оформления земли и  
проектирования

603000, г. Нижний Новгород,  
ул. Славянская, д.19, офис 506  
тел.:8 800 500 11 92

ООО «ММТ»

info@mmtrussia.org  
www.mmtrussia.org



**Документация по планировке и межеванию территории для  
размещения линейного объекта: «Проектирование и строительство  
подающего центрального водопровода по ул.Крайнюковской в  
с.Пестровка муниципального района Пестровский  
Самарской области»**

ГРАФИЧЕСКИЕ МАТЕРИАЛЫ  
МАТЕРИАЛЫ ПО ОБОСНОВАНИЮ

19/21-ППМТ-МО.2

г.Нижний Новгород  
2021 г.





MOBILE  
MANAGEMENT  
TEAM

Команда экспертов в сфере  
оформления земли и  
проектирования

603000, г. Нижний Новгород,  
ул. Славянская, д.19, офис 506  
тел.:8 800 500 11 92

ООО «ММТ»

info@mmtrussia.org  
www.mmtrussia.org



**Документация по планировке и межеванию территории для  
размещения линейного объекта: «Проектирование и строительство  
подающего центрального водопровода по ул.Крайнюковской в  
с.Пестровка муниципального района Пестровский  
Самарской области»**

ГРАФИЧЕСКИЕ МАТЕРИАЛЫ

МАТЕРИАЛЫ ПО ОБОСНОВАНИЮ

Операционный директор \_\_\_\_\_ Н.С.Седова

Инженер \_\_\_\_\_ Е.С.Фирсова



г.Нижний Новгород  
2021 г



## СОДЕРЖАНИЕ

1. Схема расположения элементов планировочной структуры, М 1:5000
2. Схема использования территории в период подготовки проекта планировки территории/ Схема границ зон с особыми условиями использования территории, особо охраняемых природных территорий, лесничеств, М 1:1000
3. Схема конструктивных и планировочных решений, М 1:1000



Условные обозначения

- — границы территории, в отношении которой осуществляется подготовка проекта планировки
- — границы зоны планируемого размещения линейных объектов (на период строительства)
- — границы населенного пункта

					19/21-ППМТ-РО			
					Документация по планировке и межеванию территории для размещения линейного объекта: "Проектирование и строительство подающего центрального водопровода по ул.Крайнюковской в с.Пестравка муниципального района Пестравский Самарской области"			
Изм.	Кол.уч	Лист N док.	Подпись	Дата	Проект межевания территории Материалы по обоснованию проекта	Стадия	Лист	Листов
Разраб.	Зенкова		<i>[Signature]</i>	11.2021		ПМТ	1	1
Проверил	Фирсова		<i>[Signature]</i>	11.2021				
Нач.отдела	Сергеенко		<i>[Signature]</i>	11.2021				
Н. Контр.	Фирсова		<i>[Signature]</i>	11.2021	Схема расположения элементов планировочной структуры М 1:5000			
					ООО "ММТ" г.Н.Новгород			


СОГЛАСОВАНО

Взамен инв. N

Подпись и дата

Инв. N подл.



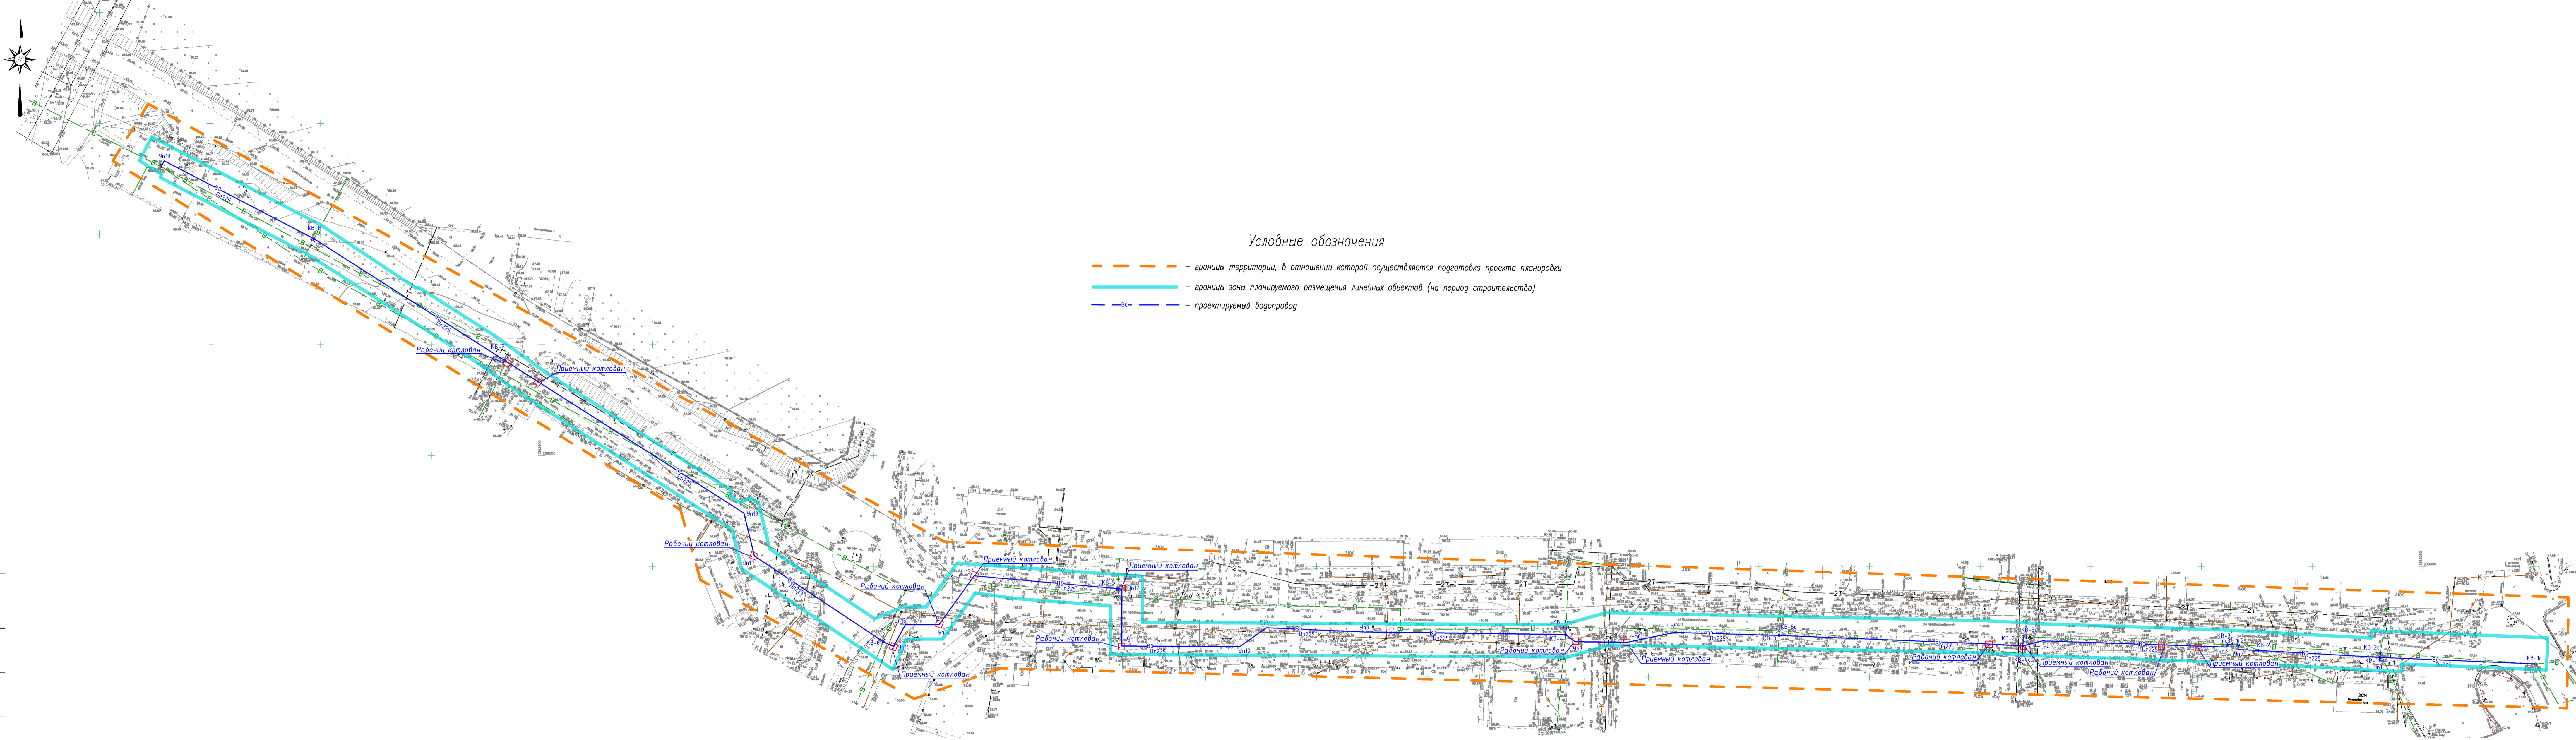

Условные обозначения

- - - границы территории, в отношении которой осуществляется подготовка проекта планировки
- границы зоны планируемого размещения линейных объектов (на период строительства)
- ВВ — проектируемый водопровод

Система координат МСК-63  
 Система высот Балтийская, 1977г.  
 Сплошные горизонтали проведены через 0,5 м

					19/21-ППМТ-КПР			
					Документация по планировке и межеванию территории для размещения линейного объекта: Проектирование и строительство подающего центрального водопровода по ул.Крайневой в с.Пестровка муниципального района Пестровский Самарской области			
Изм.	Кол.уч.	Лист № док.	Подпись	Дата	Проект межевания территории	Стадия	Лист	Листов
					Материалы по обоснованию проекта	ПМТ	1	1
Разраб.	Зенкова			11.2021				
Проверил	Фирсова			11.2021				
Нач.отдела	Серевенко			11.2021				
Н. Контр.	Фирсова			11.2021	Схема конструктивных и планировочных решений		ООО "ММТ" г.Н.Новгород	
						М 1:1000		

СОГЛАСОВАНО  
 Инф. в соответствии с требованиями законодательства РФ